ETABLERING AF NYE TAGLEJLIGHEDER PÅ A/B ODENSEGADE - FAKSEGADE, 2100 KØBENHAVN Ø

Skitseforslag - August 2019

arkitekturlab
arkitekt- og byggeteknisk rådgivning

Viborggade 47A, Baghuset
2100 København Ø
www.arkitekturlab.dk

Luftfoto set fra syd, eksisterende forhold

Luftfoto set fra nord, eksisterende forhold

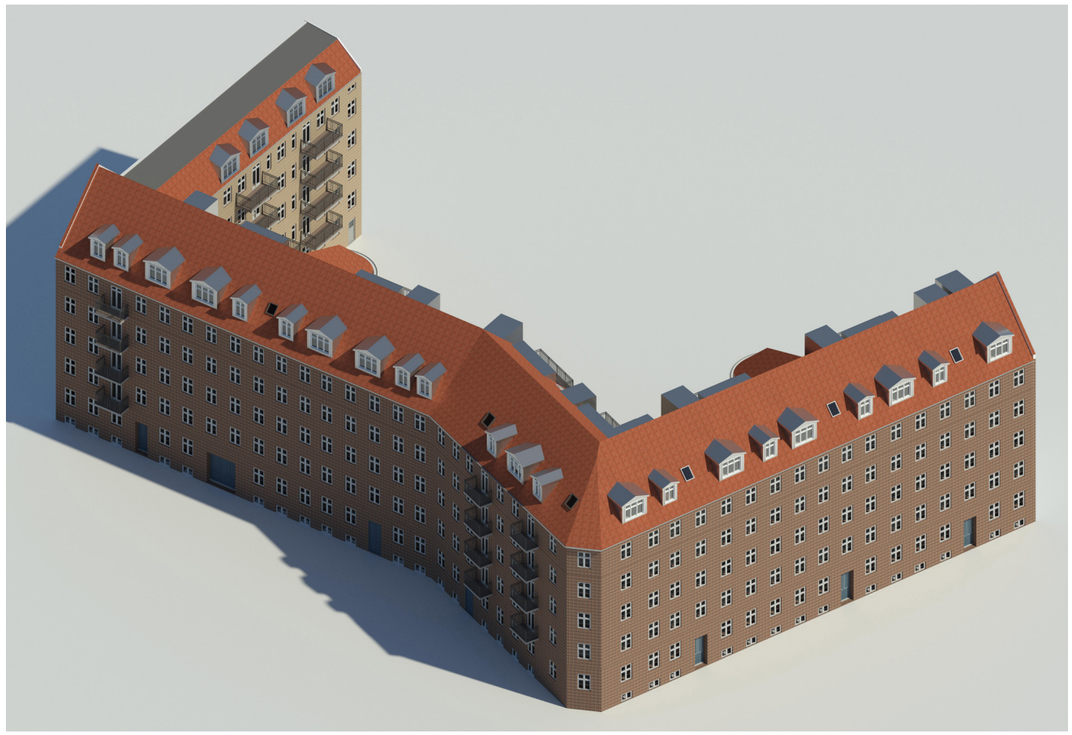

Vejledende visualisering / luftfoto set fra syd, fremtidige forhold

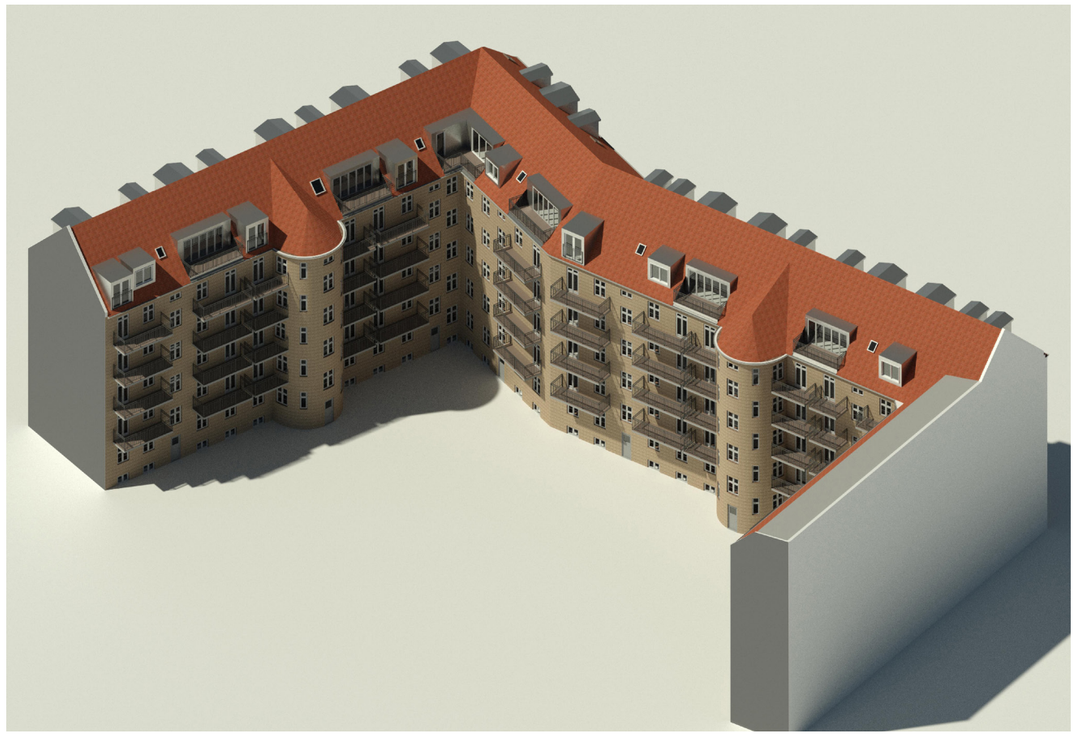

Vejledende visualisering / luftfoto set fra nord, fremtidige forhold

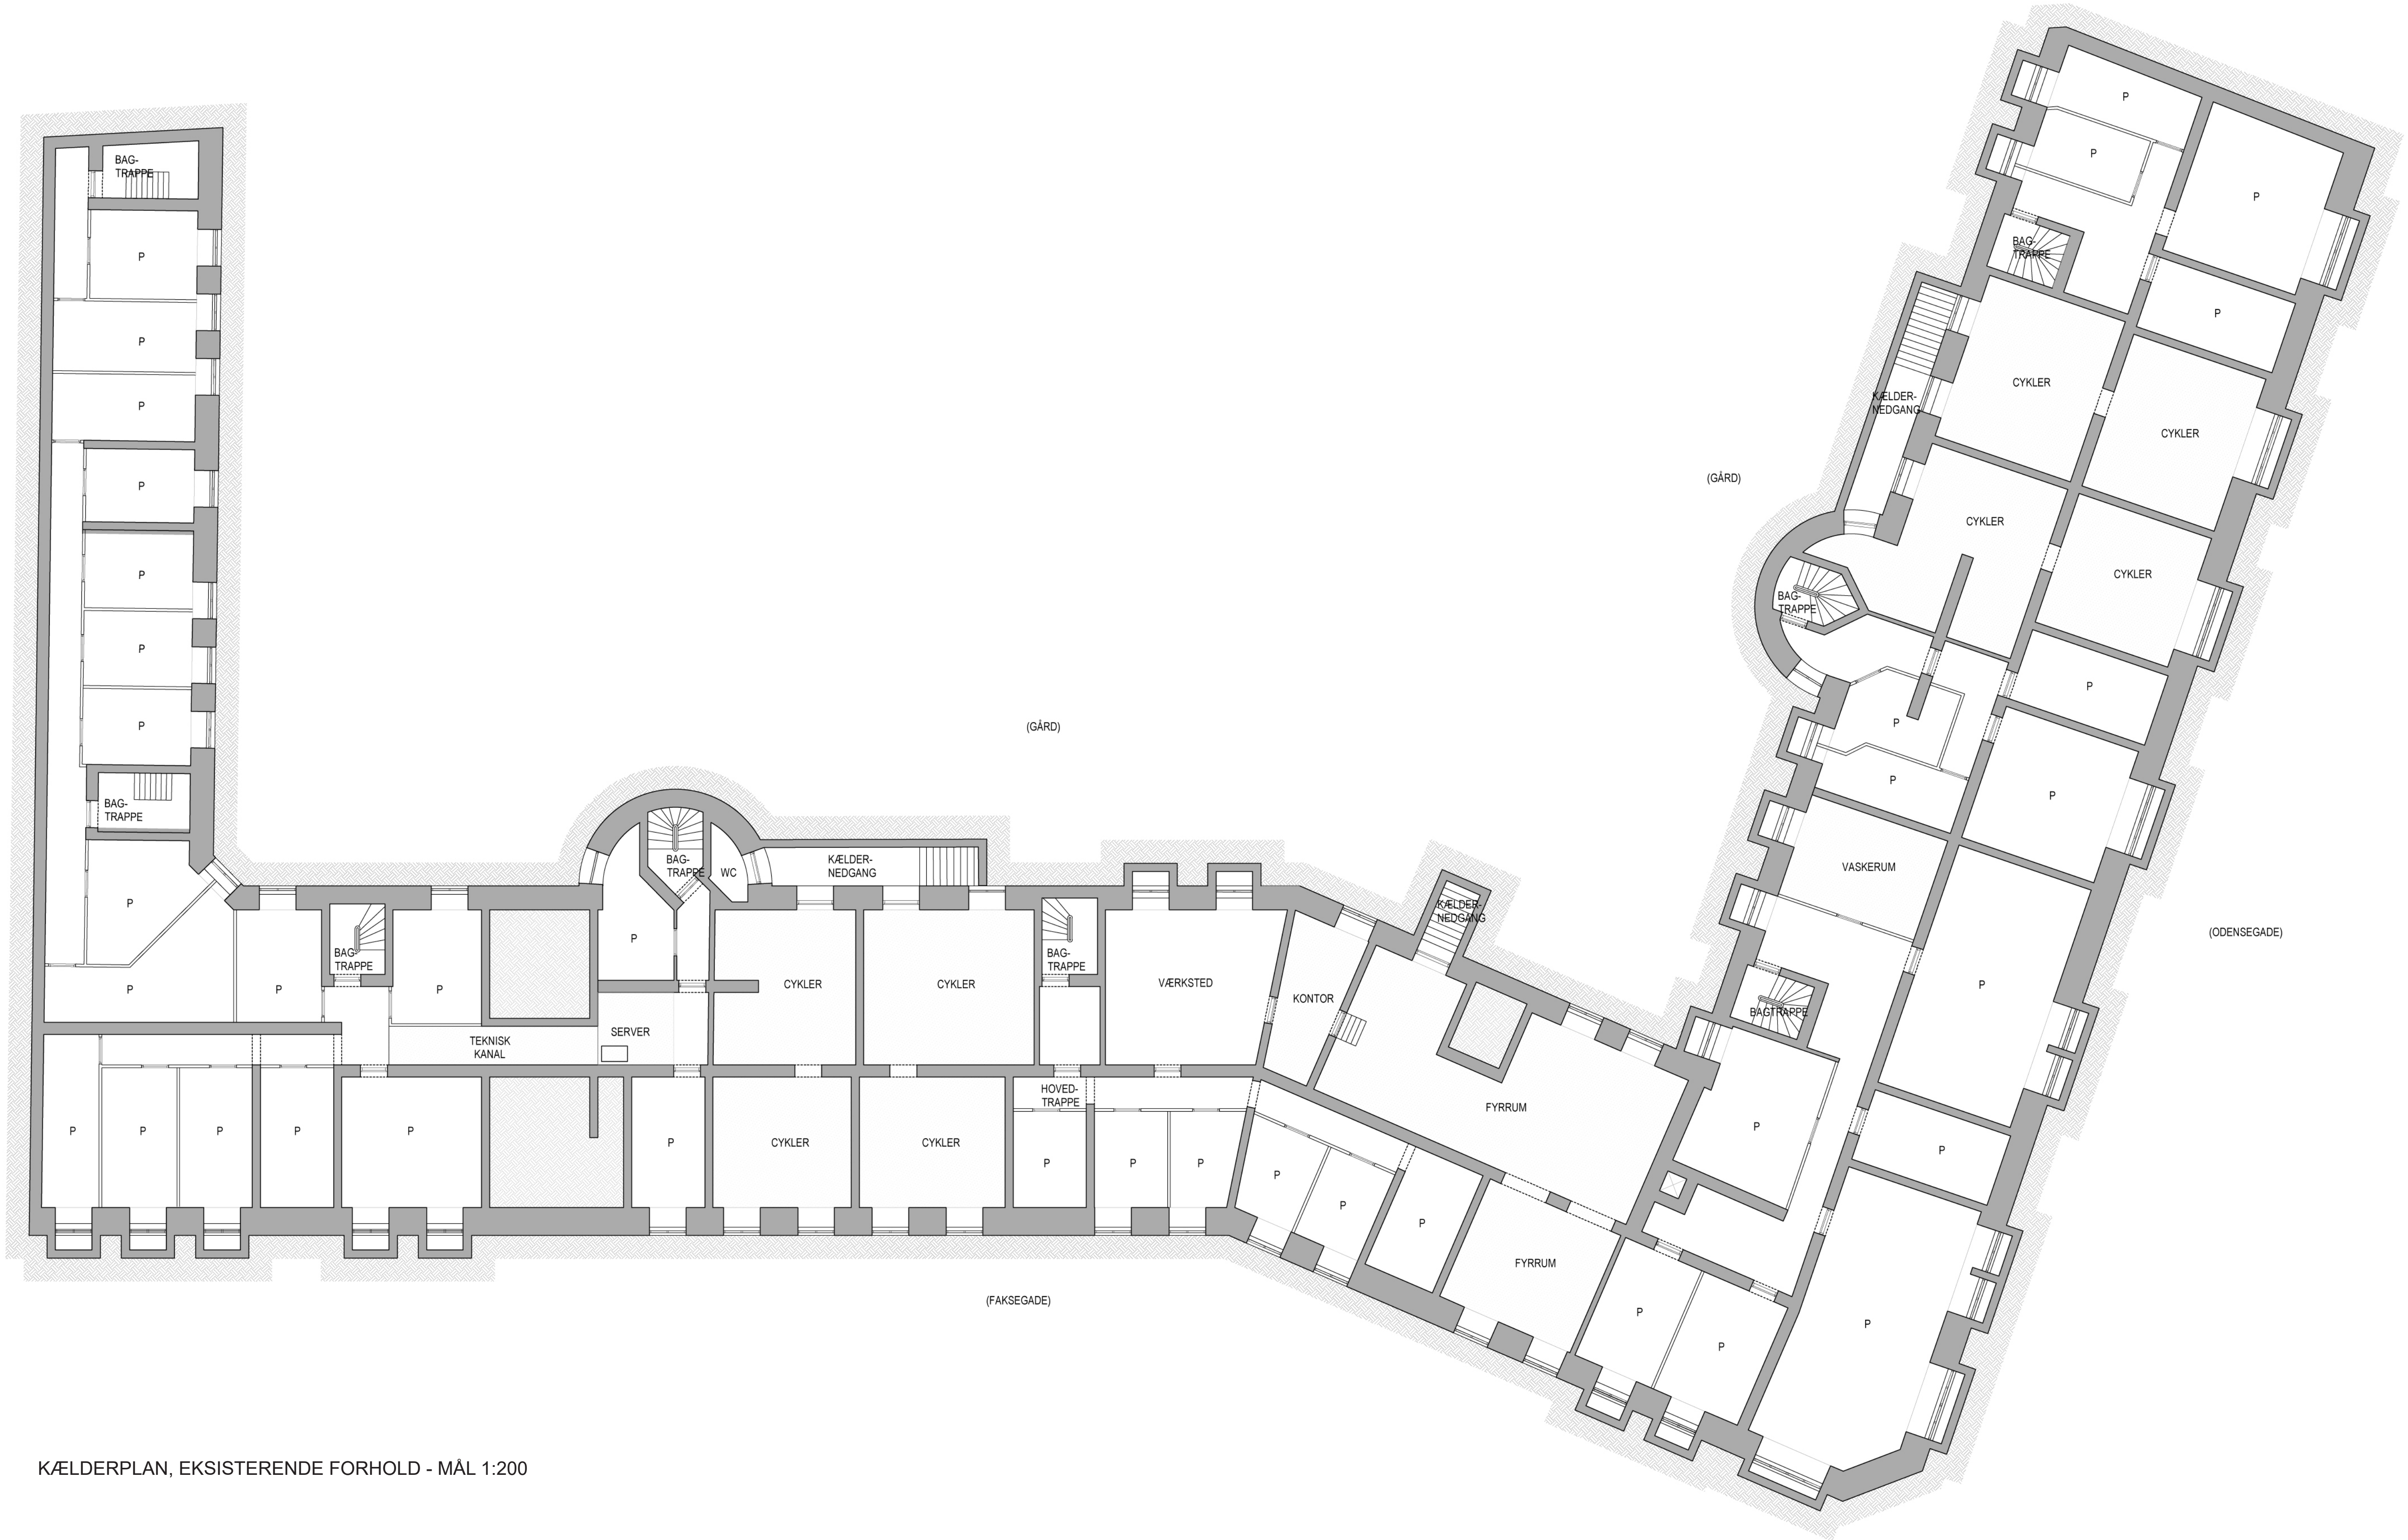

KÆLDERPLAN, EKSISTERENDE FORHOLD - MÅL 1:200

Referencebillede: nye pulterrum med tråd-/gittervægge

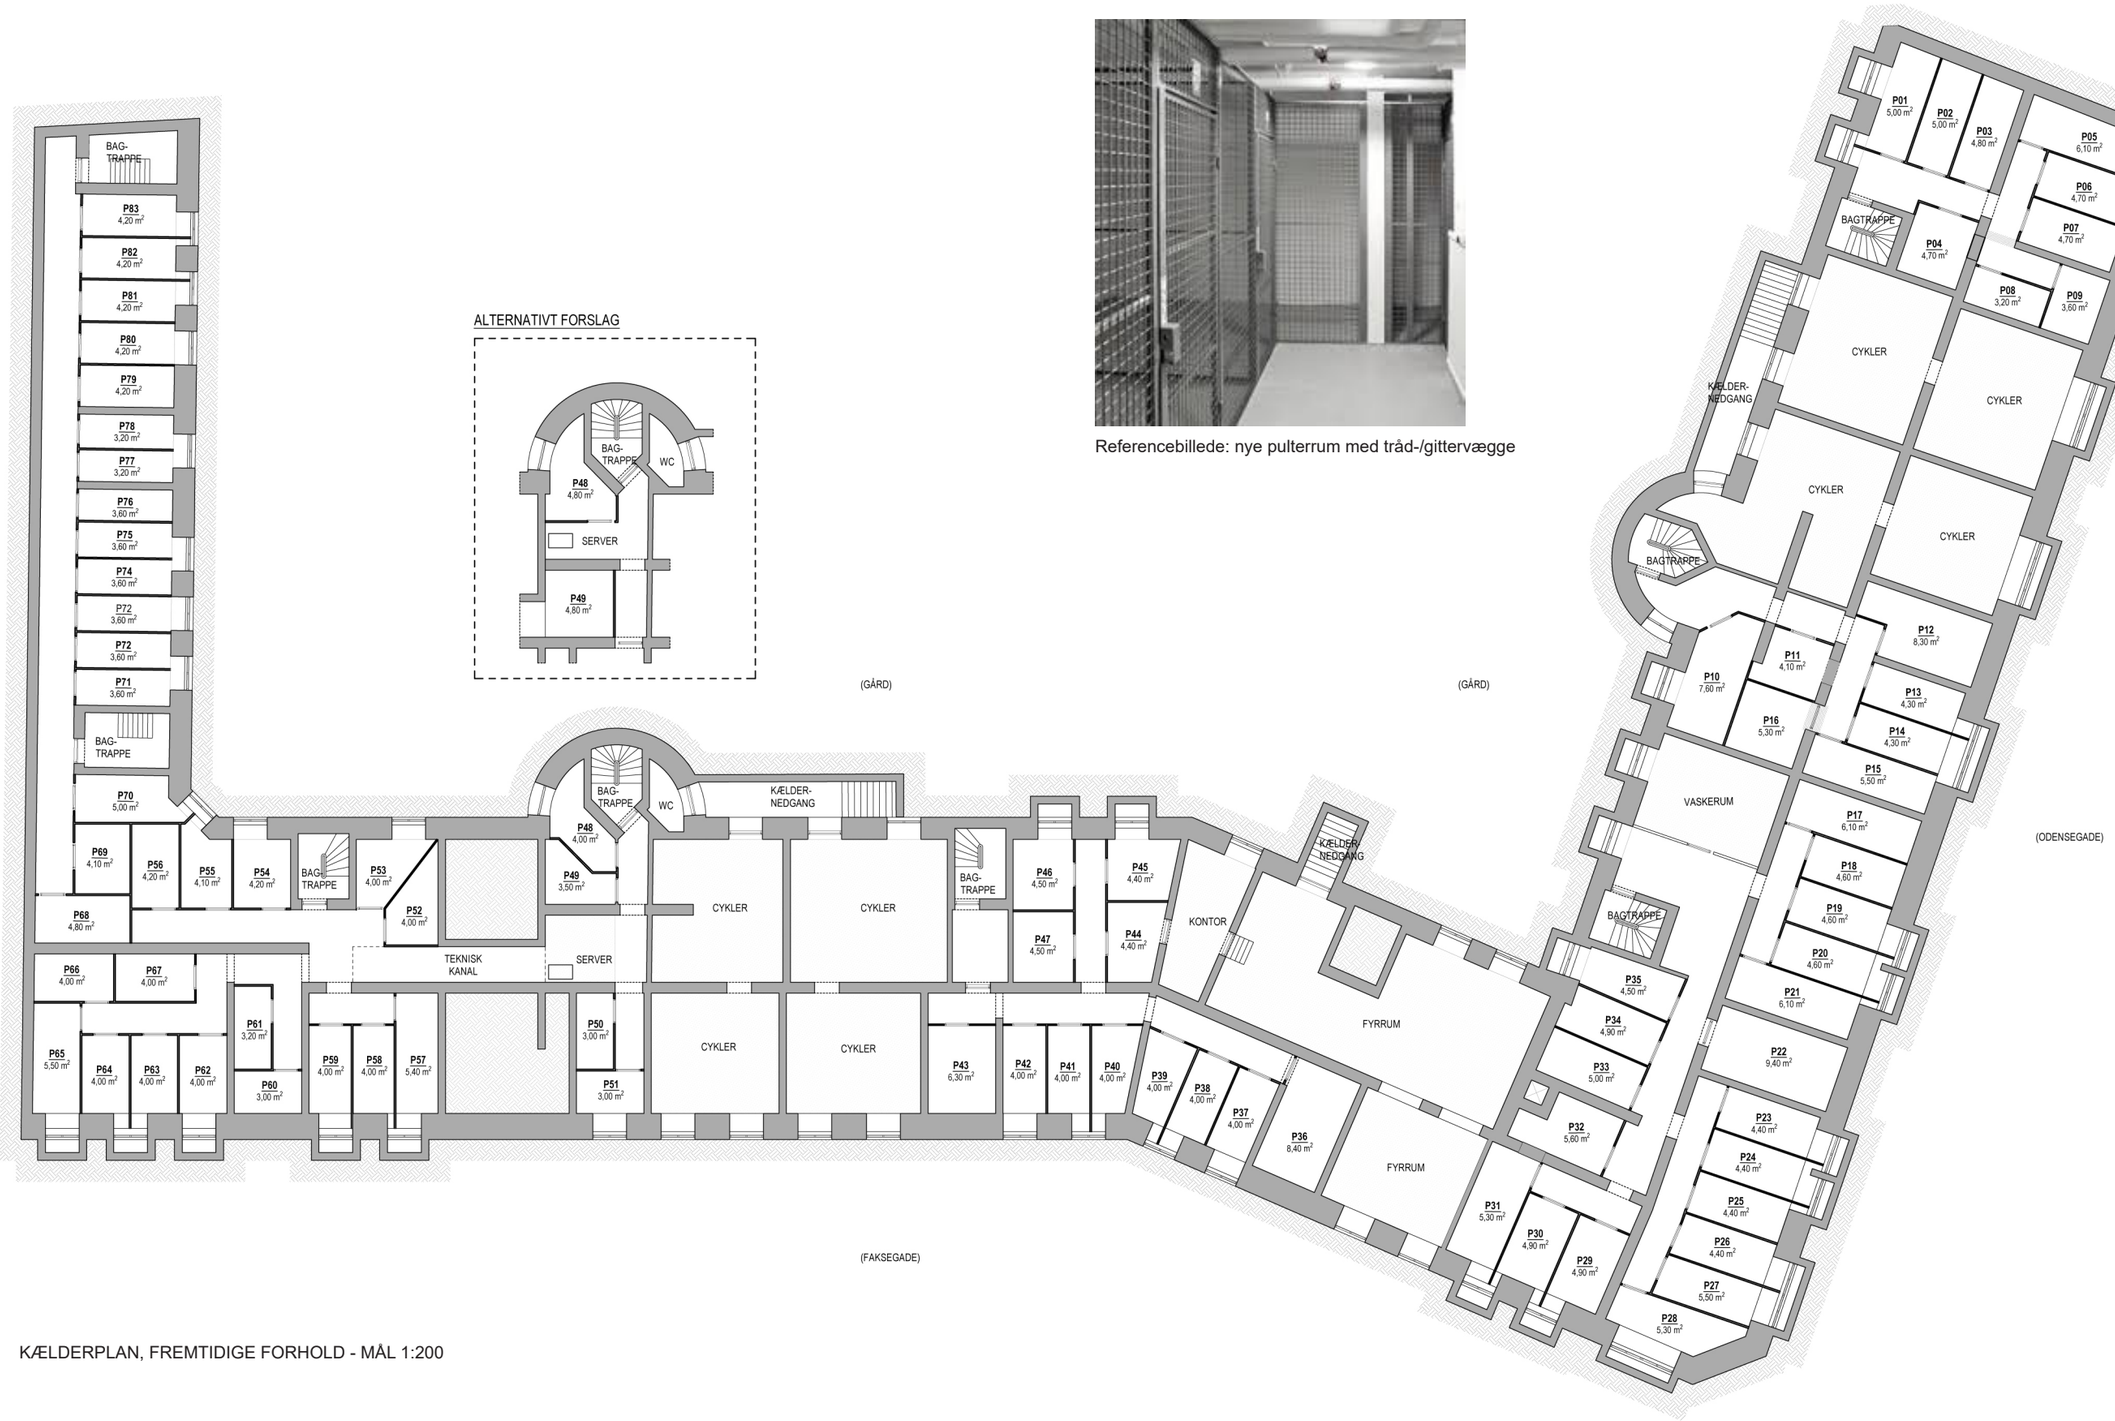

KÆLDERPLAN, FREMTIDIGE FORHOLD - MÅL 1:200

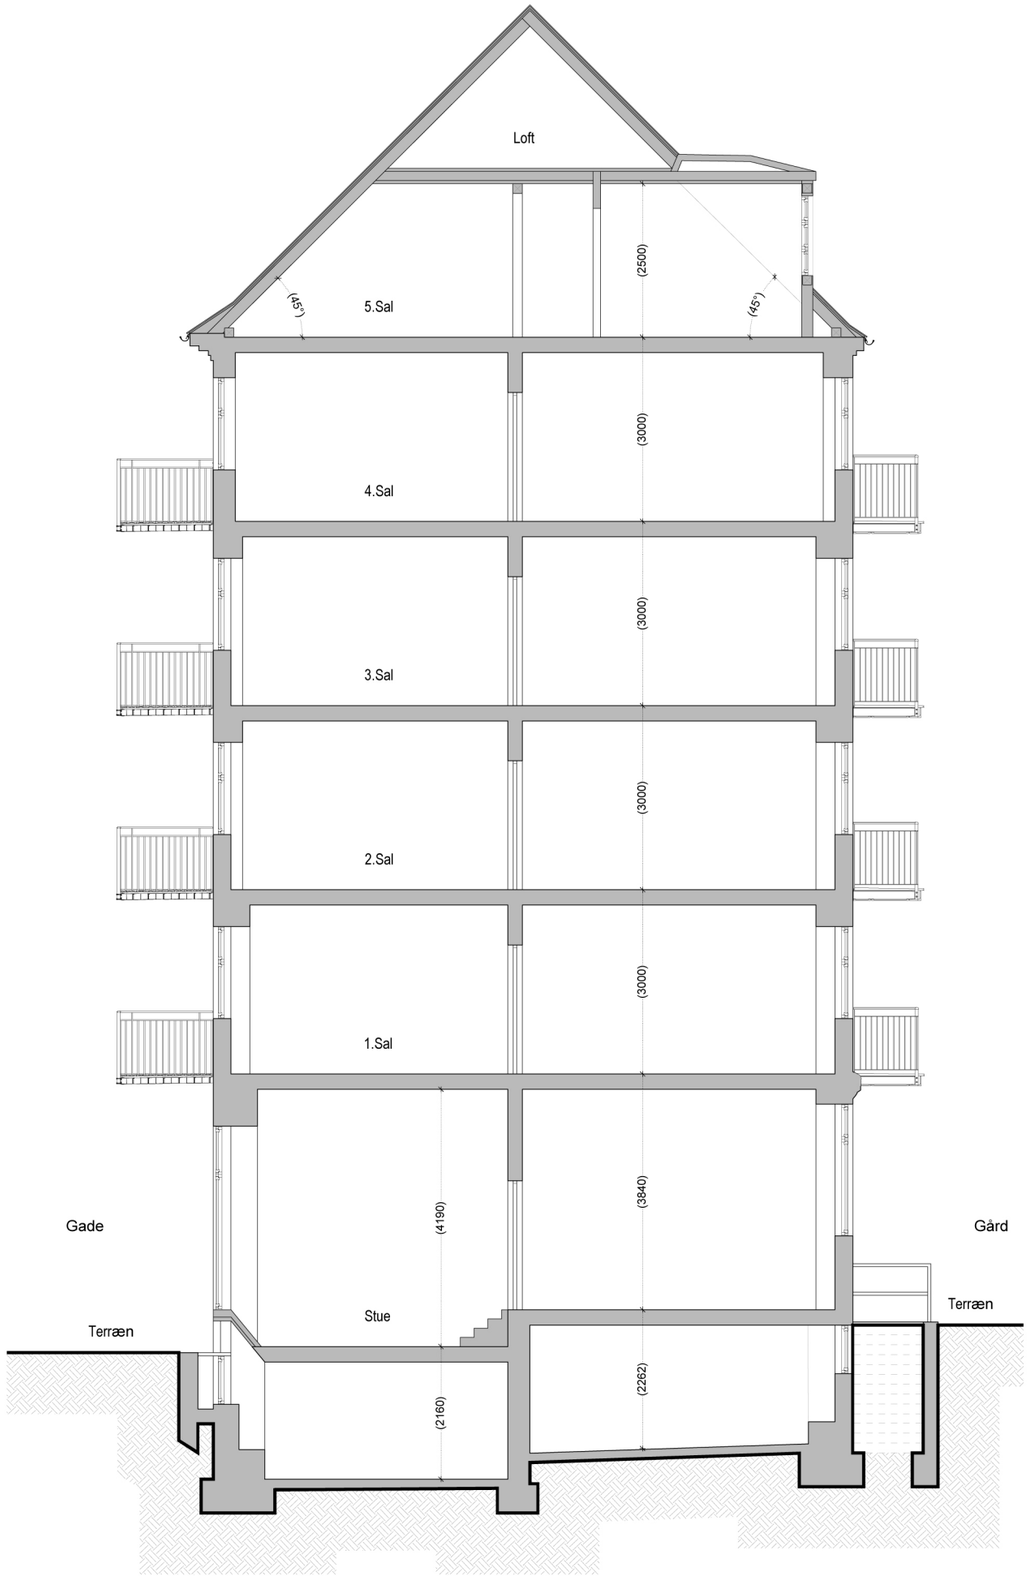

PRINCIPSNIT GENNEM BYGNING A, EKSISTERENDE FORHOLD - MÅL 1:100

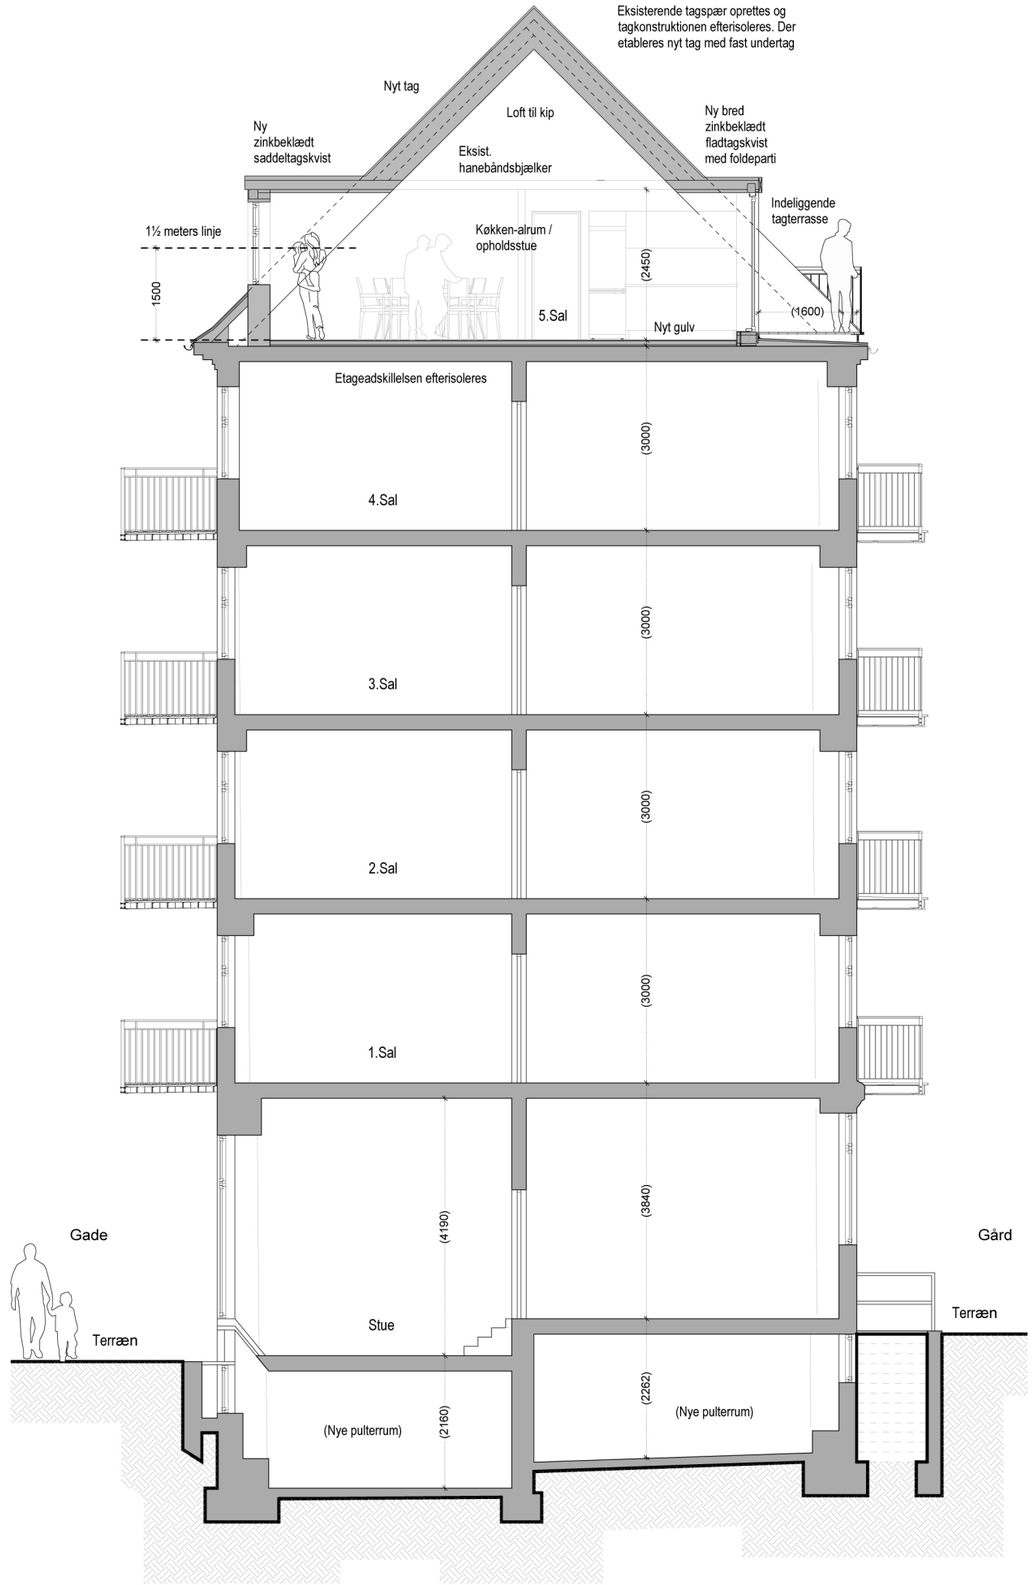

PRINCIPSNIT GENNEM BYGNING A, FREMTIDIGE FORHOLD - MÅL 1:100

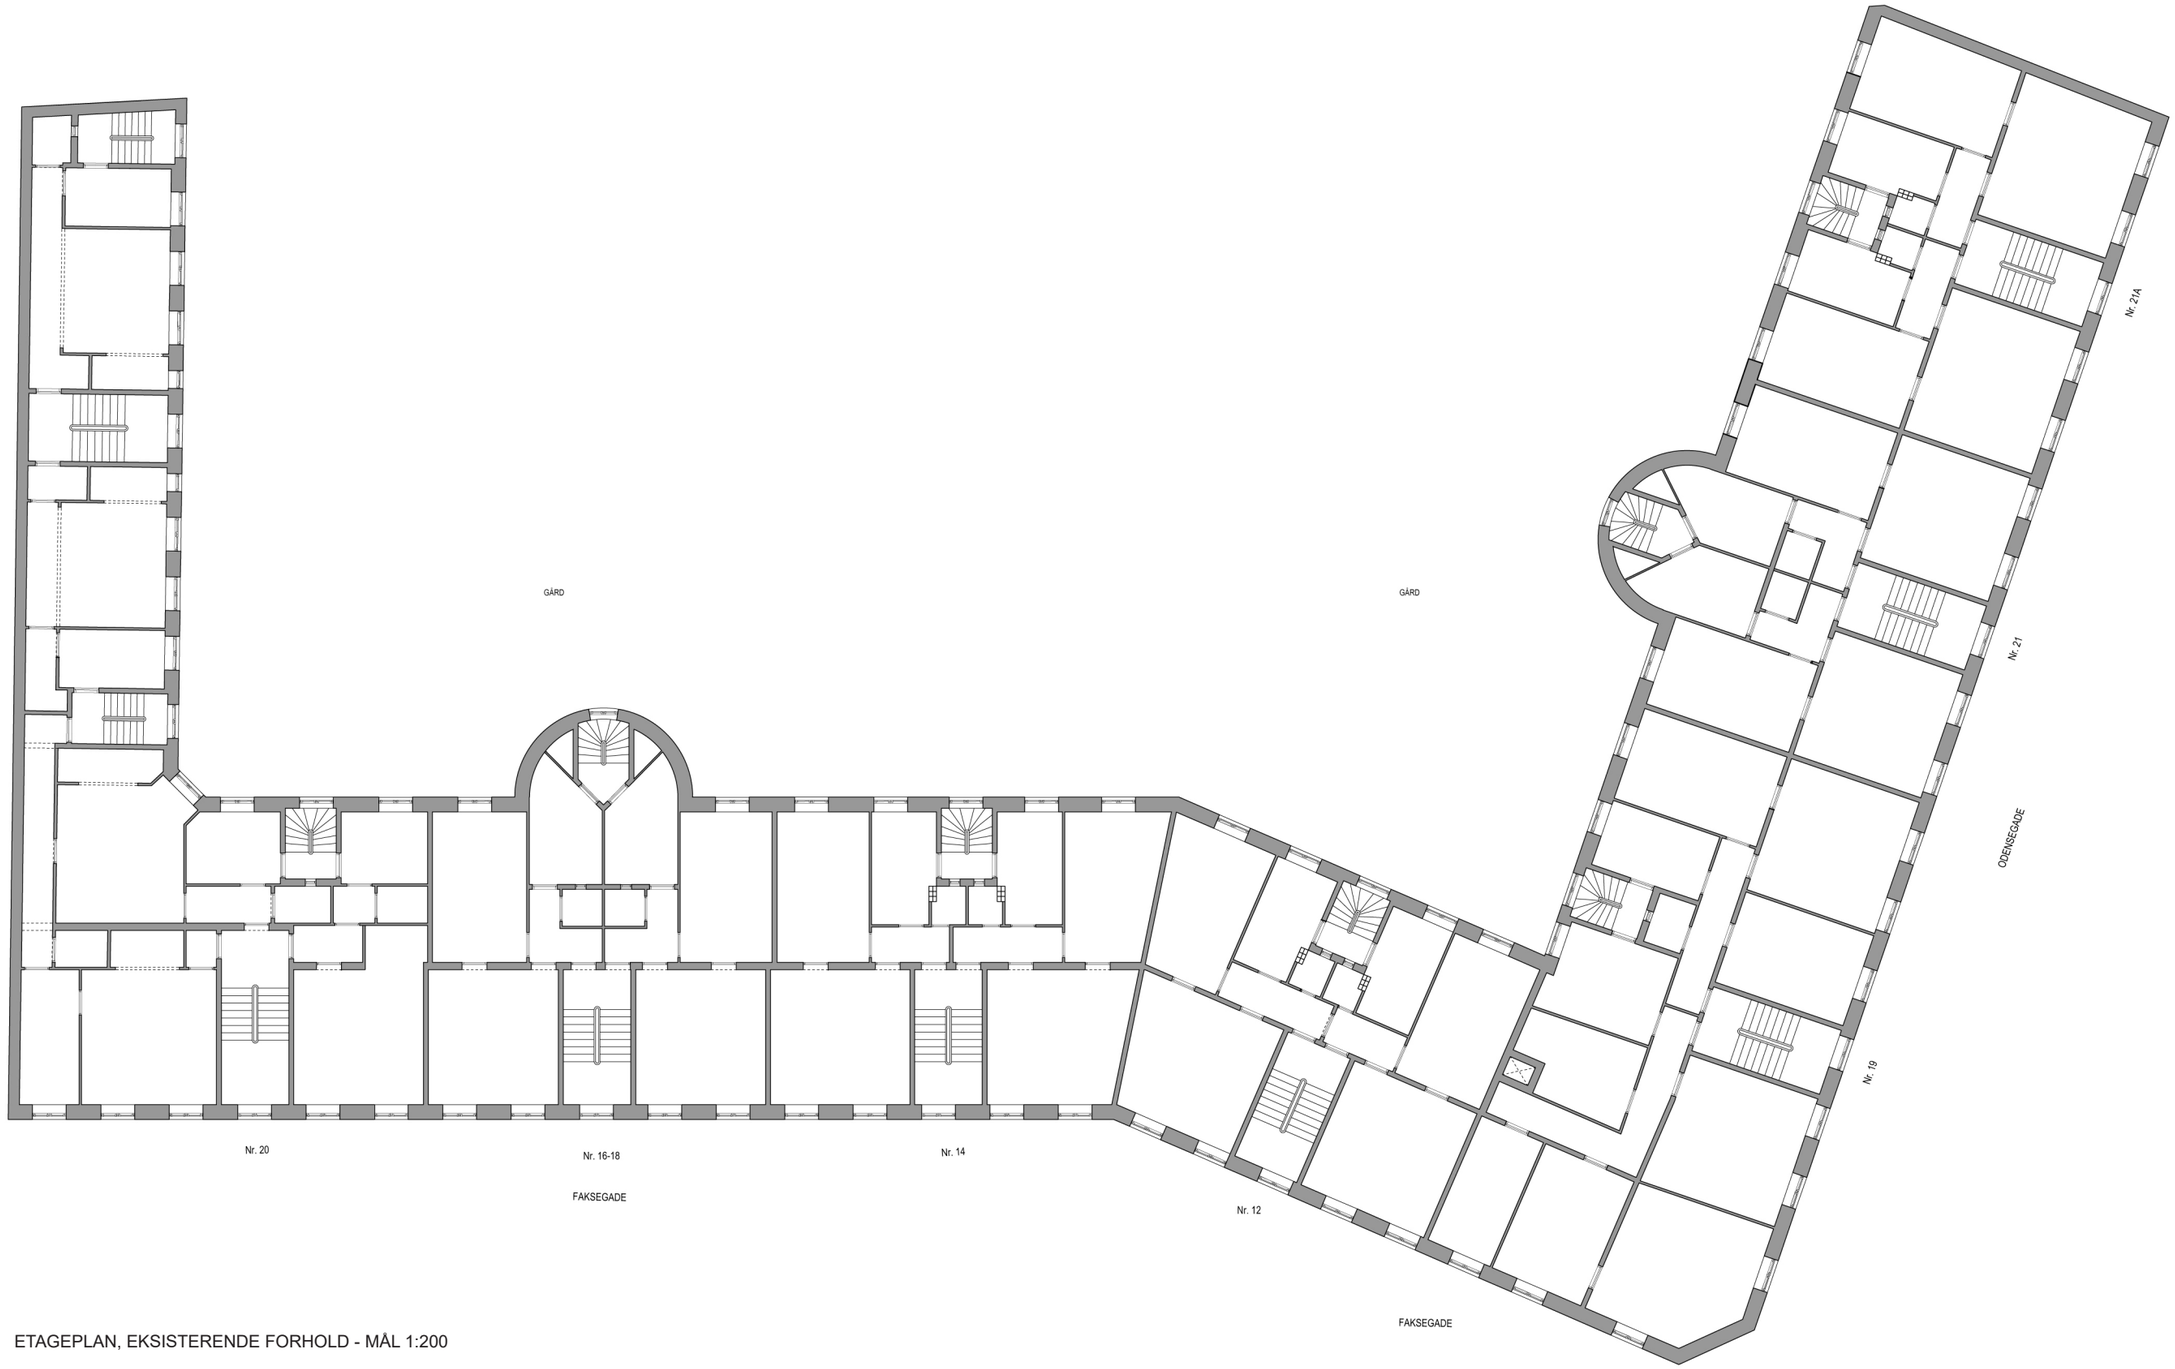

ETAGEPLAN, EKSISTERENDE FORHOLD - MÅL 1:200

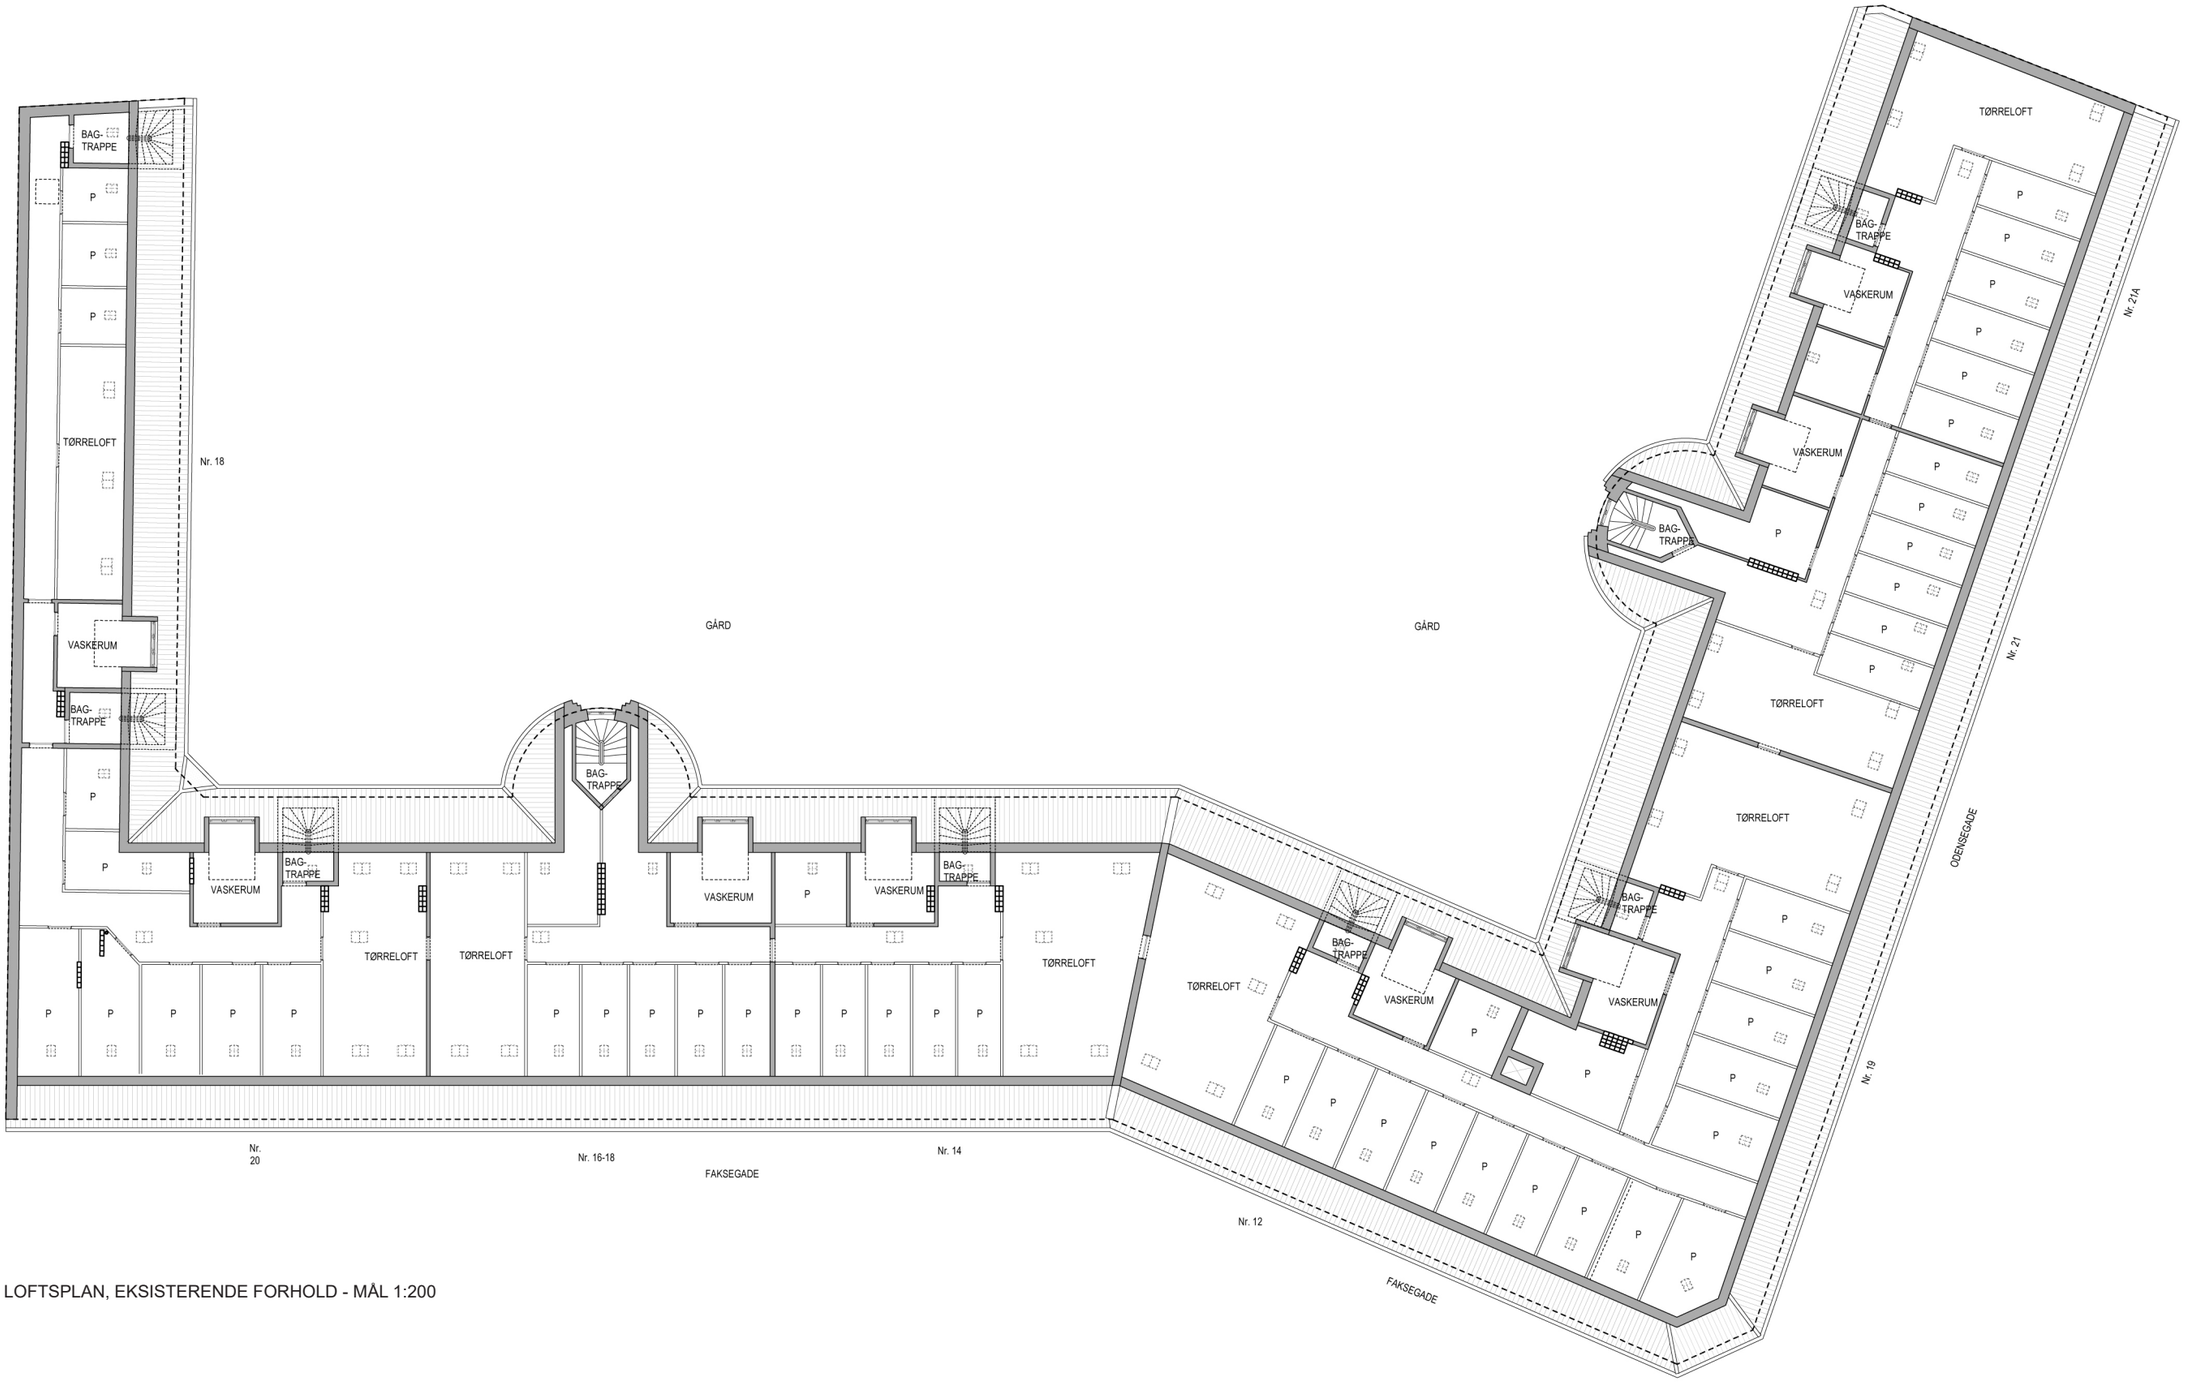

LOFTSPLAN, EKSISTERENDE FORHOLD - MÅL 1:200

FREMTIDIGE FORHOLD

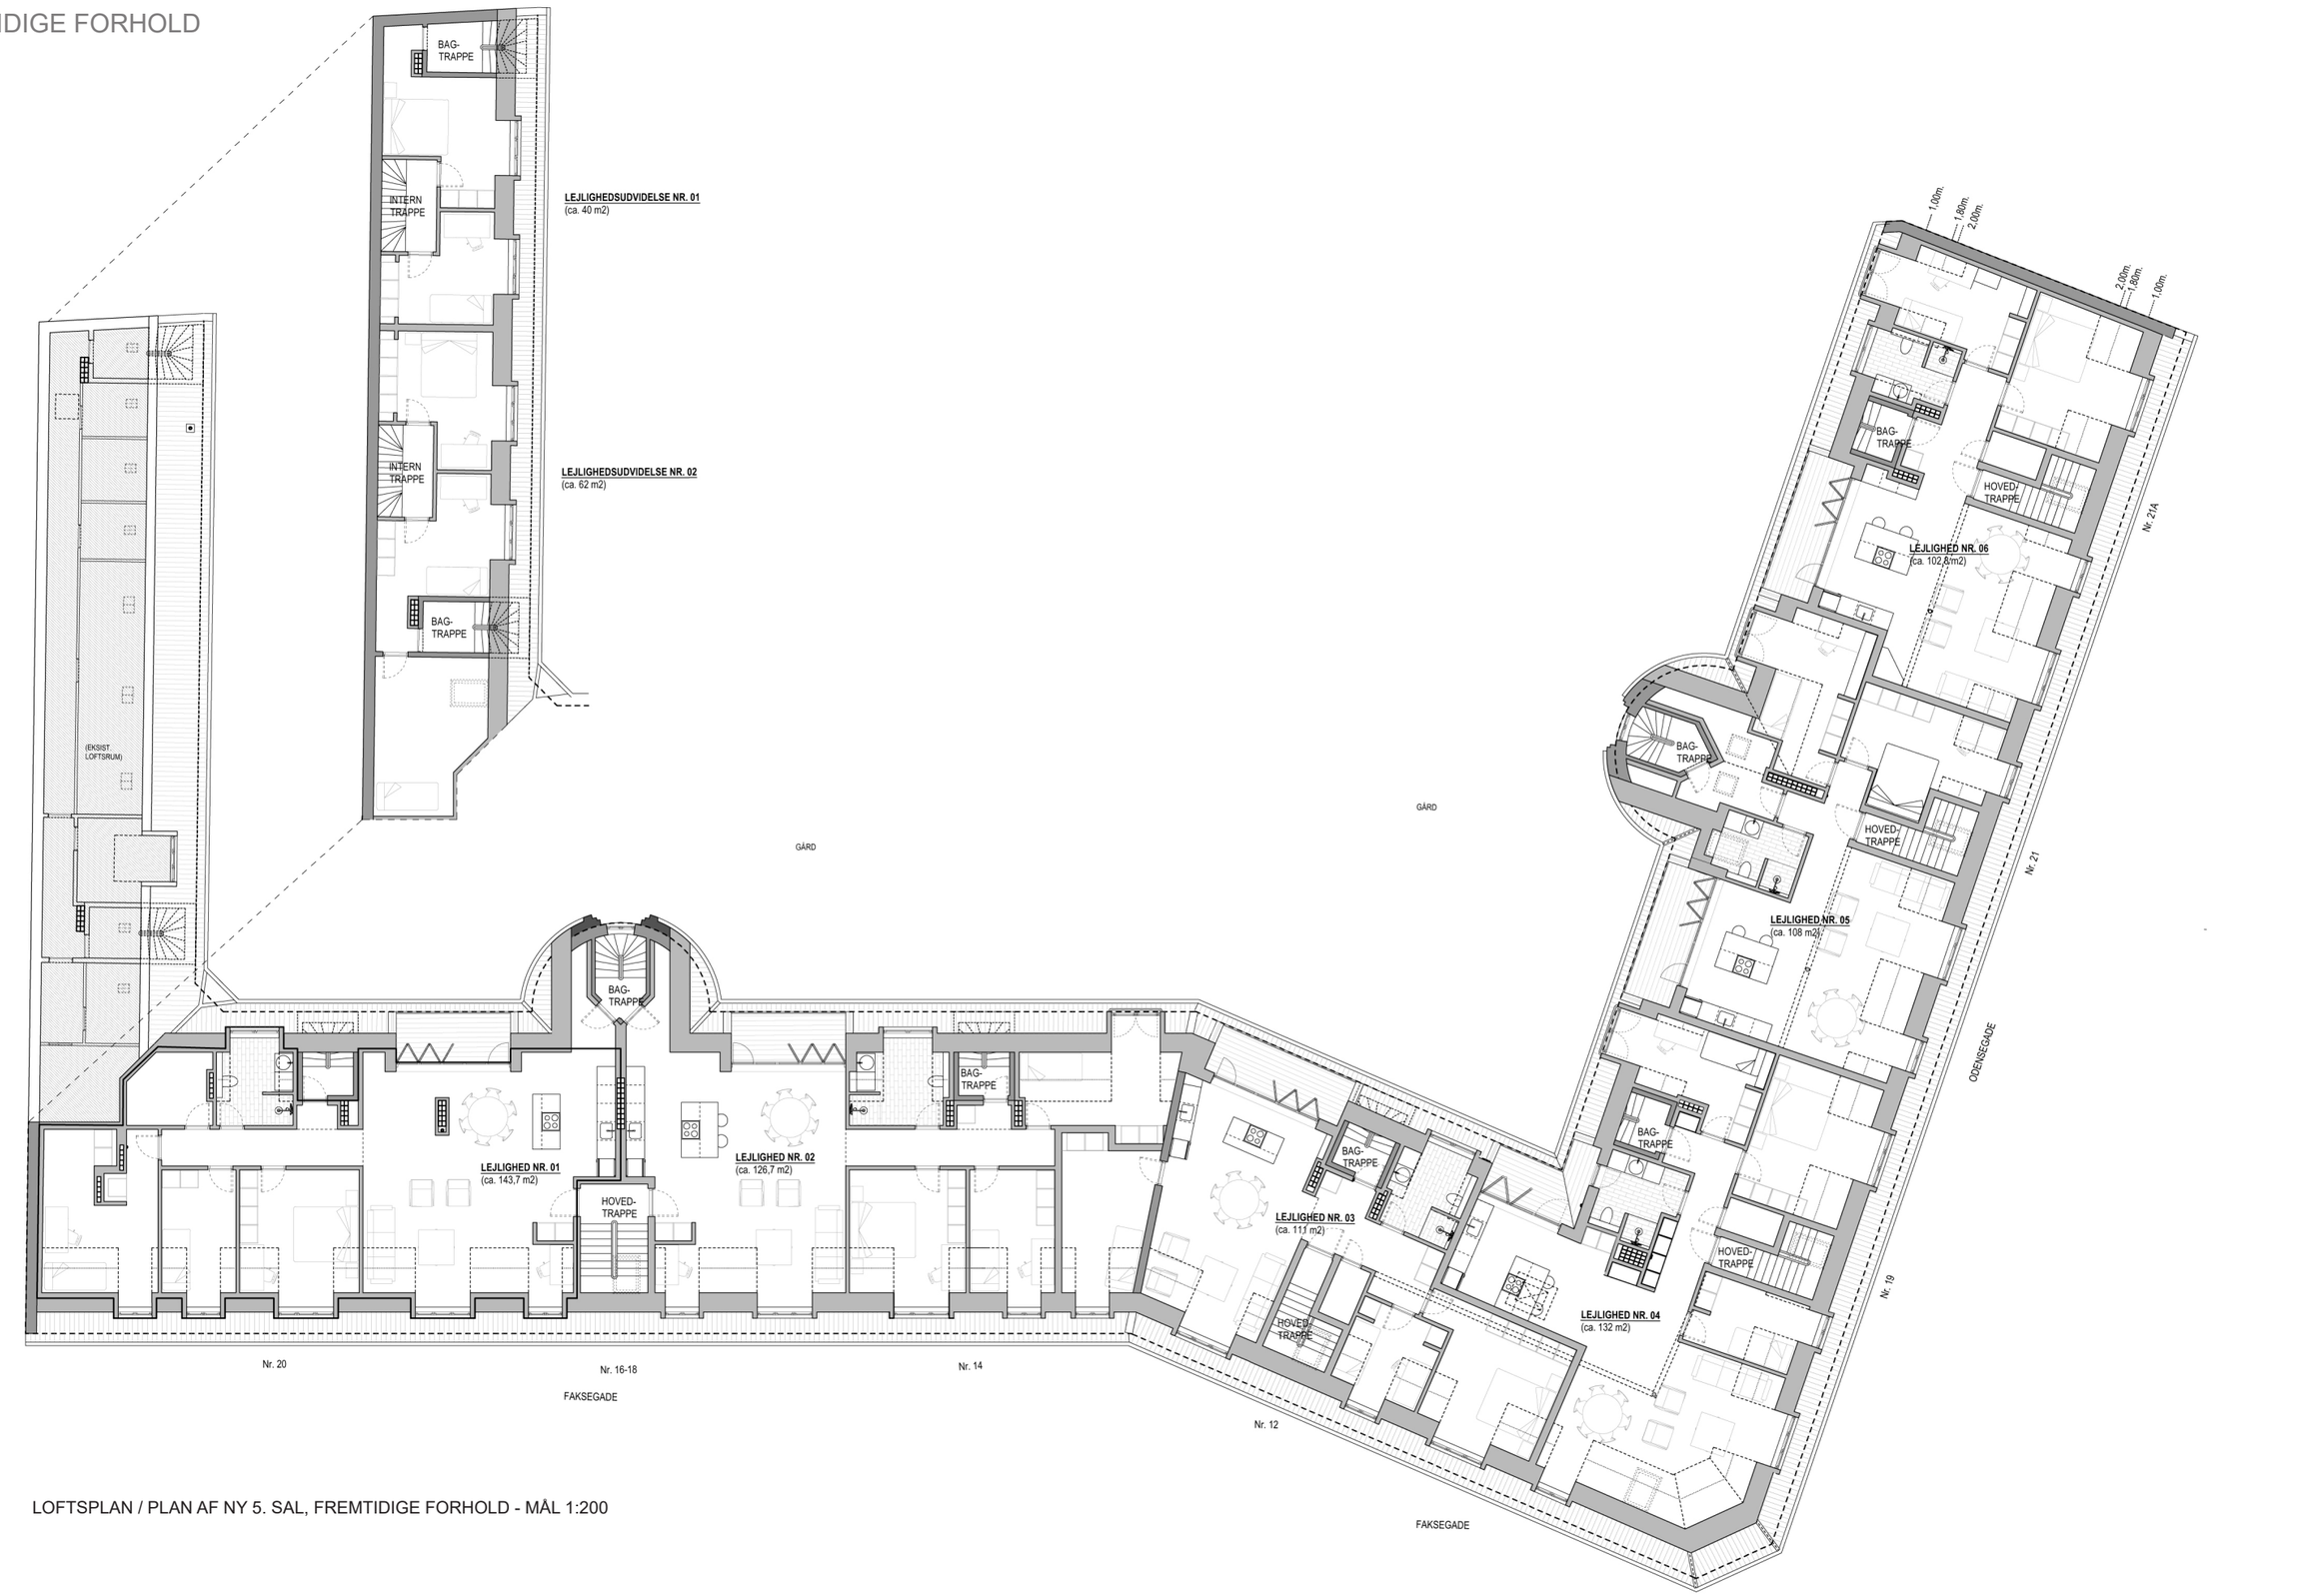

LOFTSPLAN / PLAN AF NY 5. SAL, FREMTIDIGE FORHOLD - MÅL 1:200

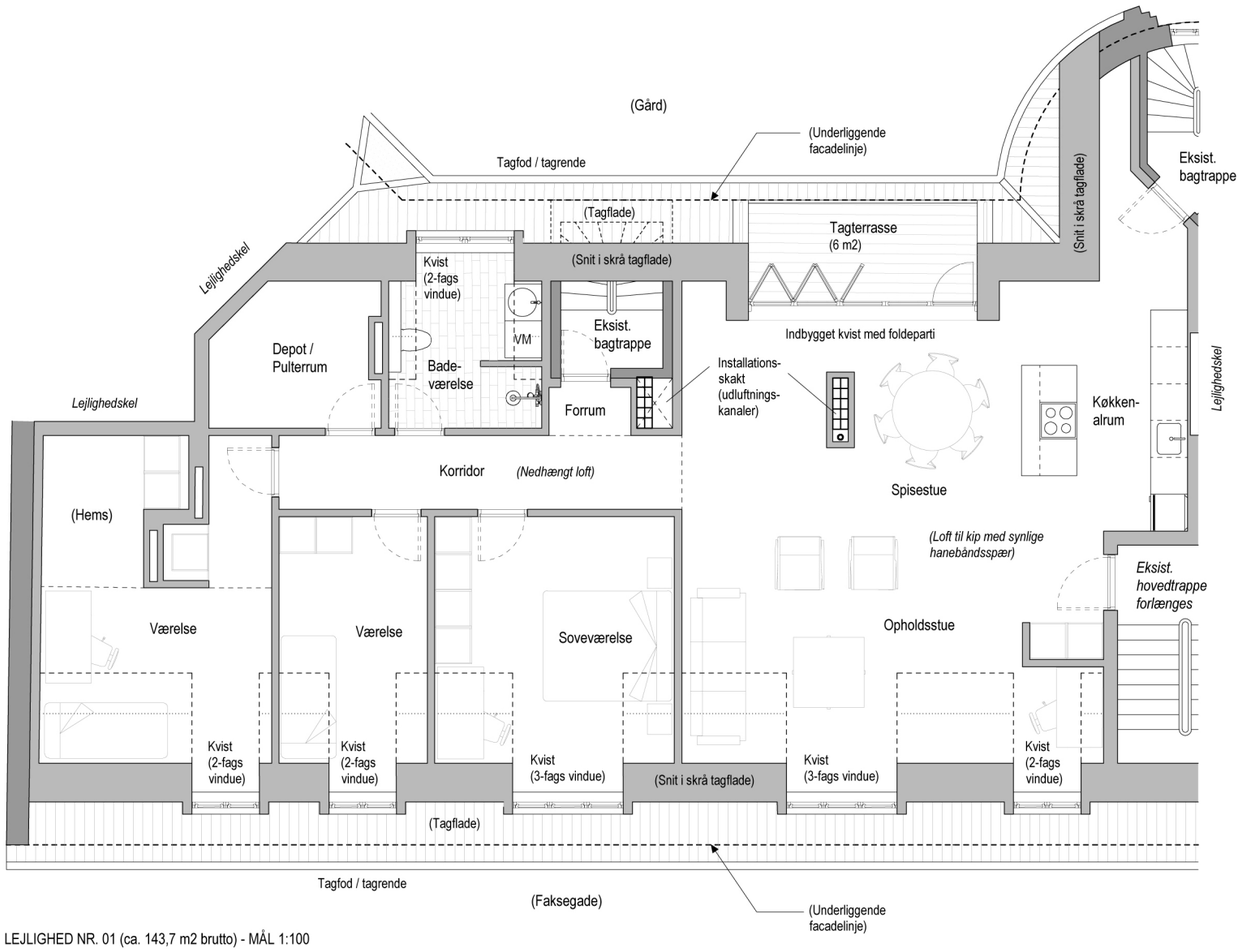

LEJLIGHED NR. 01 (ca. 143,7 m2 brutto) - MÅL 1:100

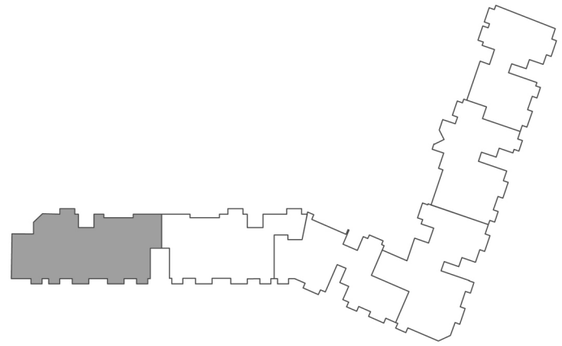

Lejlighedsoversigt (bruttoetageareal)

Inspirationsbillede: hems over hanebåndsloft og ved soveværelser

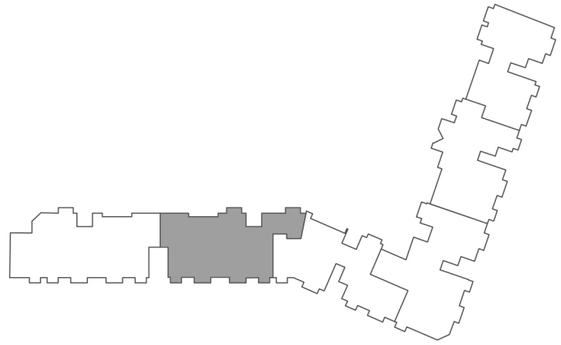

Lejlighedsoversigt (bruttoetageareal)

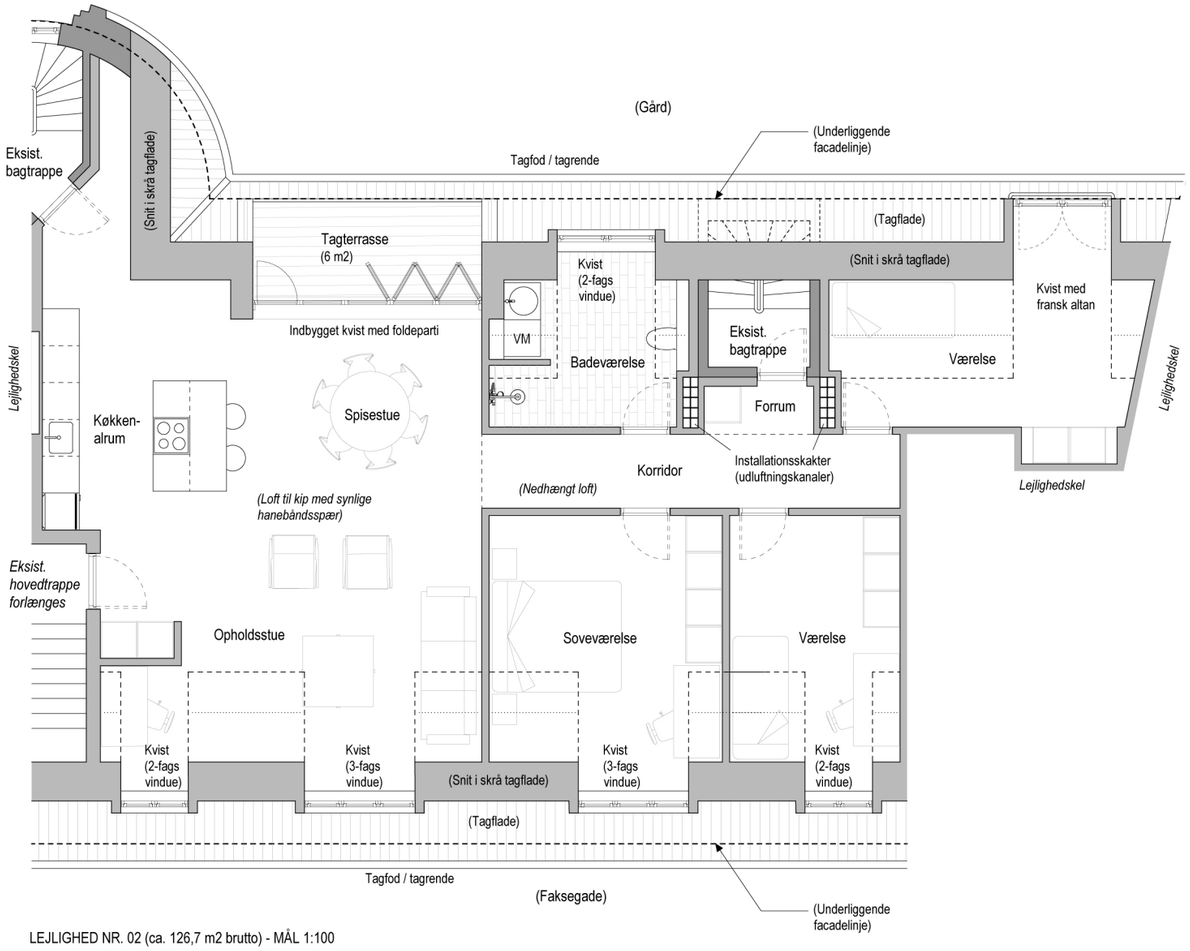

LEJLIGHED NR. 02 (ca. 126,7 m2 brutto) - MÅL 1:100

Inspirationsbillede: indeliggende tagterrasse med bred kvist mod gård

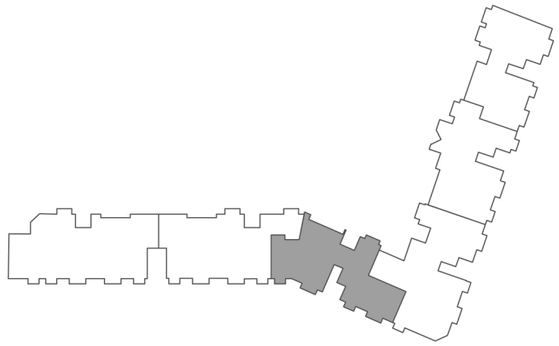

Lejlighedsoversigt (bruttoetageareal)

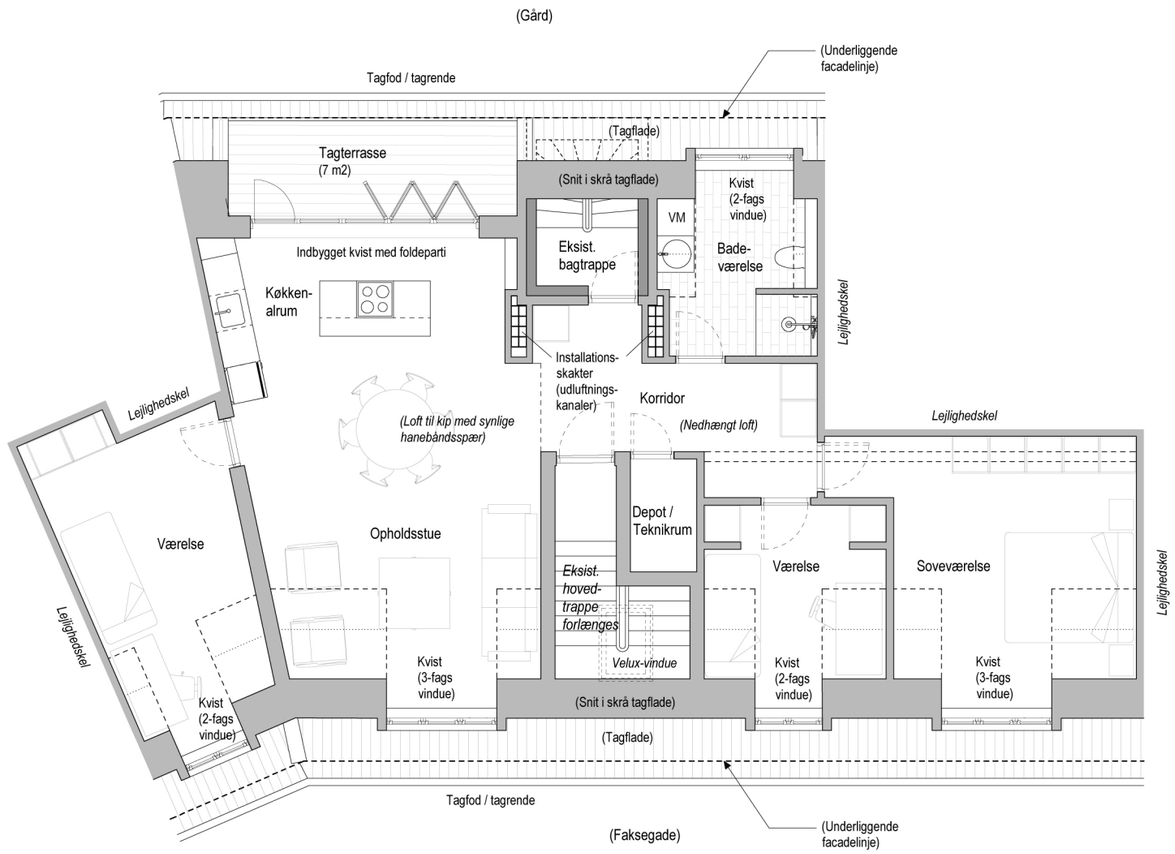

LEJLIGHED NR. 03 (ca. 111 m2 brutto) - MÅL 1:100

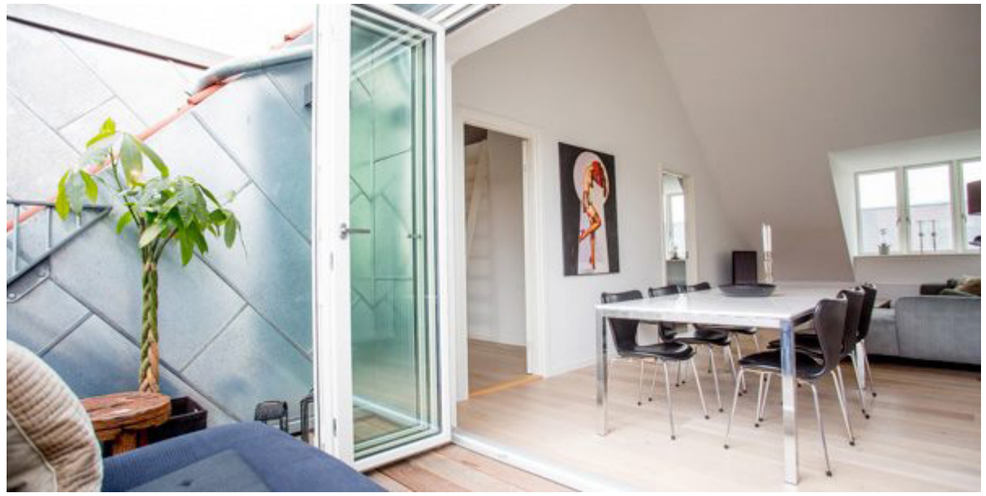

Inspirationsbillede: bred kvist med foldeparti mellem opholdsrum og tagterrasse

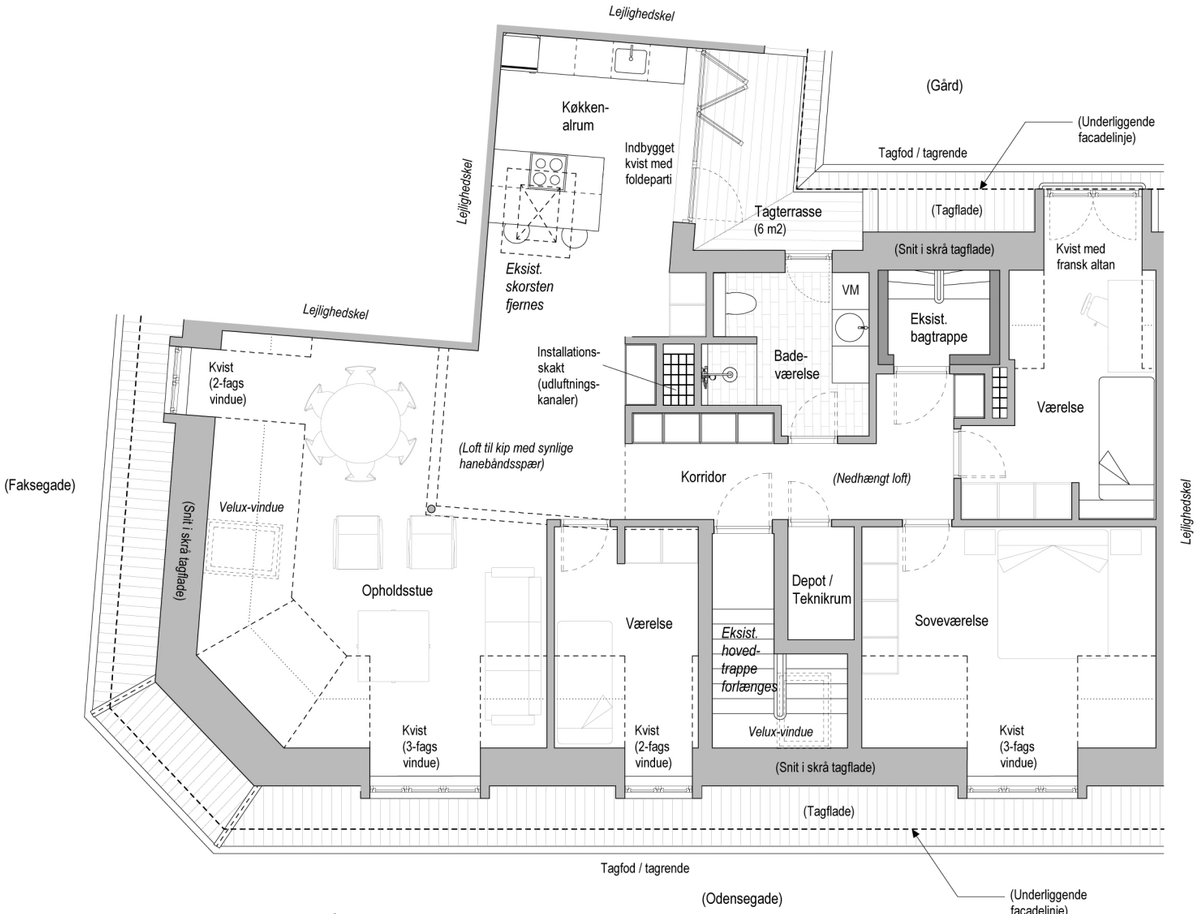

LEJLIGHED NR. 04 (ca. 132 m2 brutto) - MÅL 1:100

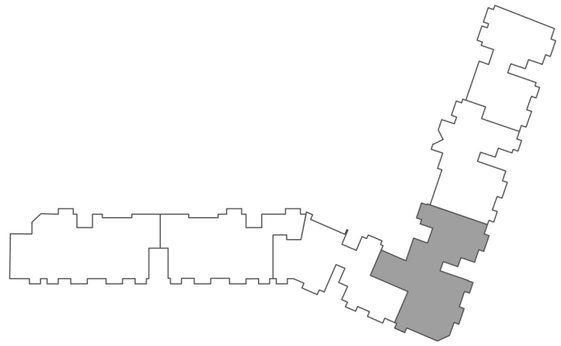

Lejlighedsoversigt (bruttoetageareal)

Inspirationsbillede: kvist ved opholdsstue med 3-fags vinduesparti